




Alzado Frontal

ESCALA 1:50

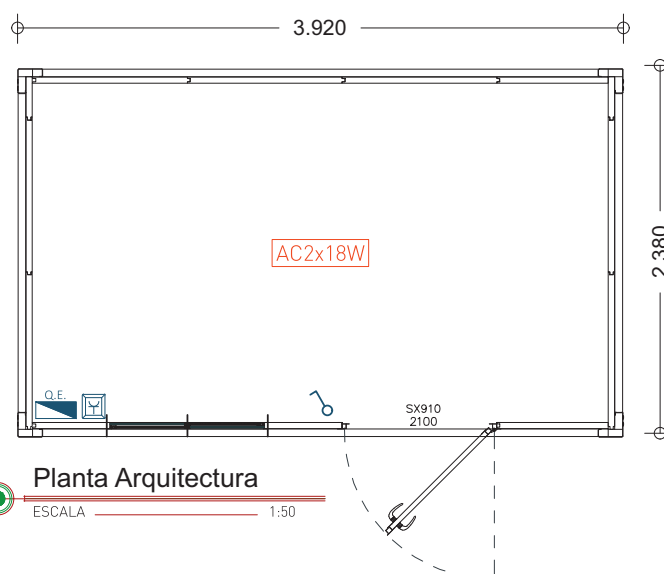

Planta Arquitectura

ESCALA 1:50

Anchura exterior	2.380 mm.
Altura interior	2.200 mm (Opción 2.500 mm).
Ventanas	Aluminio blanco lacado, corredera 2F, 1000x1045mm, con rejas.
Puertas	Acero lacado blanco, aislado, grosor de 40 mm (según diagrama).
Panel	Sandwich 1,000 mm; 40 mm de espesor; perfilada; pre-lacado.
Tipo de suelo	Base: Estructura galvanizada con bloqueo en omegas. Suelo en MGO.
Revestimiento de suelo	Tela vinílica.
Cubierta	Panel sandwich de cobertura, espesor 30 mm.
Cuadro eléctrico	1 diferencial 25A/30mA, 1 disyuntor de 10A + 1 de 16A.
Tomas de corriente	Monofásicas de montaje saliente (de acuerdo con el dibujo).
Interruptores	De montaje saliente (de acuerdo con el diseño).