




Alçado Principal

ESCALA 1:50

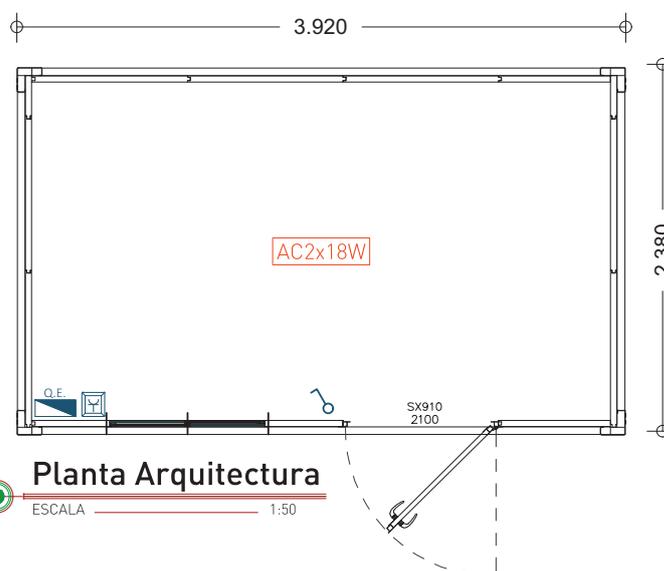

Planta Arquitectura

ESCALA 1:50

Largura exterior	2.380 mm.
Altura interior	2.200 mm (Opção 2.500 mm).
Janelas	Alumínio lacado branco, de correr 2F, 1000x1045mm, com grades.
Portas	Aço lacado branco, isoladas, 40mm de espessura (de acordo com o desenho).
Painel	Sandwich 1000 mm; espessura 40mm; perfilado; pré-lacado.
Tipo de pavimento	Base: Estrutura galvanizada com travamento em ómeas. Piso em MGO.
Revestimento do pavimento	Tela vinílica.
Cobertura	Painel sandwich de cobertura, espessura 30 mm.
Quadro eléctrico	1 diferencial 25A/30mA, 1 disjuntor de 10A + 1 de 16A.
Tomadas	Monofásicas de montagem saliente (de acordo com o desenho).
Interruptores	De montagem saliente (de acordo com o desenho).